


Plansza sytuacyjna Etap I - Zakres oznakowania poziomego do usunięcia.

OBIEKT nr: 1, 2, 3
 MIASTO: Zielona Góra
 SKRZYŻOWANIE: Ciąg ul. Sulechowskiej

Skala 1:500

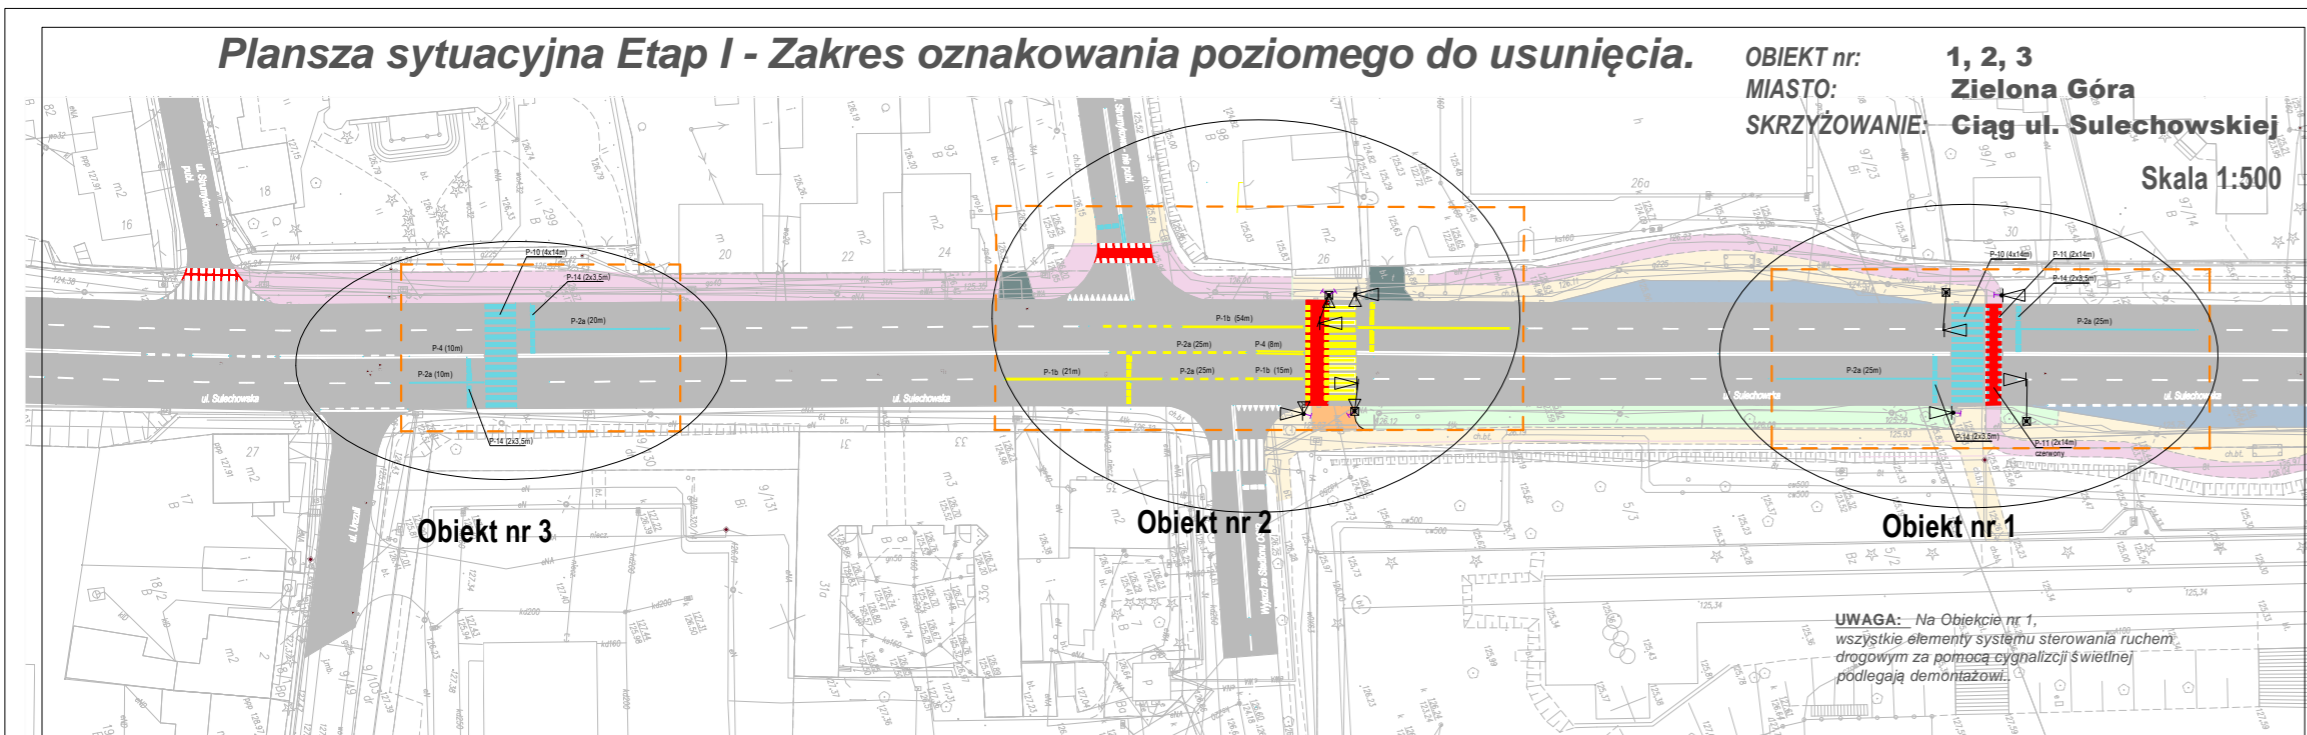

UWAGA: - Na Obiekcie nr 1, wszystkie elementy systemu sterowania ruchem drogowym za pomocą sygnalizacji świetlnej podlegają demontażowi.

LEGENDA:

OPIS SYMBOLI ZAGOSPODAROWANIA TERENU

- Nawierzchnie dróg publicznych
- Wjazdy i zjazdy z posesji
- Zatrzymanie autobusowe i postojowe
- Chodniki i ciągły piesze
- Ścieżki rowerowe
- Projektowane pow. ciągów pieszo-rowerowych
- Obszary zielone

OPIS SYMBOLI ELEMENTÓW DETEKCJI RUCHU PIESZEGO / detektory przyciskowe/

- projektowany detektor ruchu pieszego /przyciskowy/

LEGENDA:

OPIS SYMBOLI SYGNALIZATORÓW

- sygnalizator typu S-5 na maszcie
- sygnalizator typu S-6 na maszcie
- sygnalizator typu S-1 na maszcie z przyciskiem kontrastującym
- sygnalizator typu S-1 na wysięgniku z przyciskiem kontrastującym

LEGENDA:

OPIS LINII OZNAKOWANIA POZIOMEGO

- Oznakowanie poziome ISTNIEJĄCE
- Oznakowanie poziome DO LIKWIDACJI
- Oznakowanie poziome PROJEKTOWANE
- Zakres oznak. poziomego DO USUNIĘCIA

UWAGA: - Poziome linie segregacyjne na Obiekcie nr 2, oznaczone kolorem żółtym podlegają likwidacji w zakresie opisanym na liniach.



Groblewski, Przybylski, Stanisławski Spółka Jawna
 65-770 Zielona Góra, ul. Kręta 9

TEMAT: Koncepcja zmiany stałej organizacji ruchu, ul. Sulechowska - Likwidacja przejścia dla pieszych i przeniesienie sygnalizacji na przejściu pieszo-rowerowym

Nazwa rysunku: Plansza sytuacyjna - Etap I Obszar i zakres oznakowania poziom. do usunięcia	Skala: 1:500	Numer arkusza: 1.1
Wykonawcy opracowania: Andrzej Stanisławski	Data: 12.2019r.	Podpis:
Opracował: Andrzej Stanisławski	Data: 12.2019r.	