PRZEKRÓJ NORMALNY NR 1
ul. Ceramiczna
(hm 3+50,00)

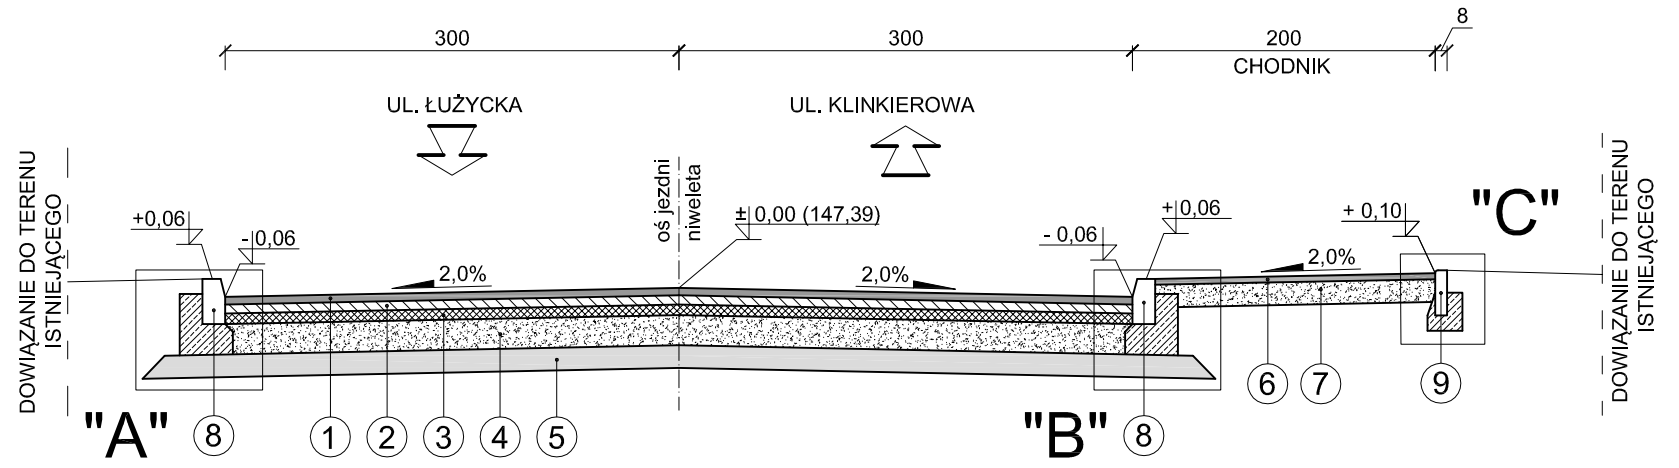

PRZEKRÓJ NORMALNY NR 2
ul. Ceramiczna
(hm 4+00,00)

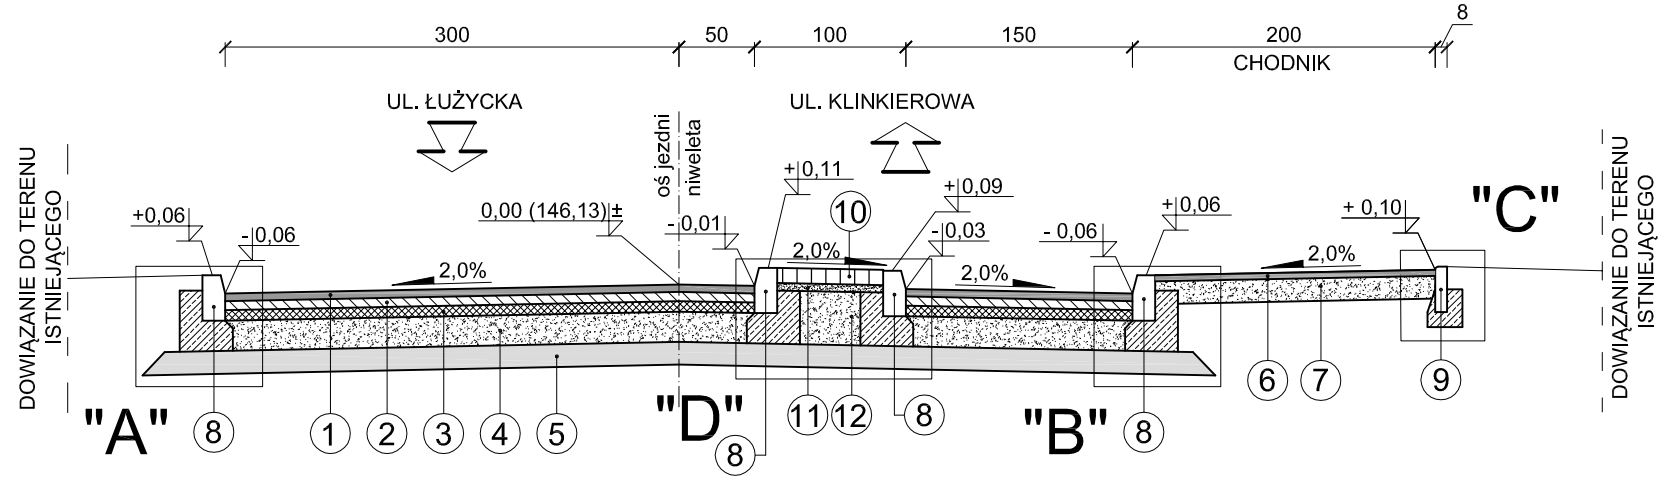

PRZEKRÓJ NORMALNY NR 3
ul. Ceramiczna
(hm 4+25,00)

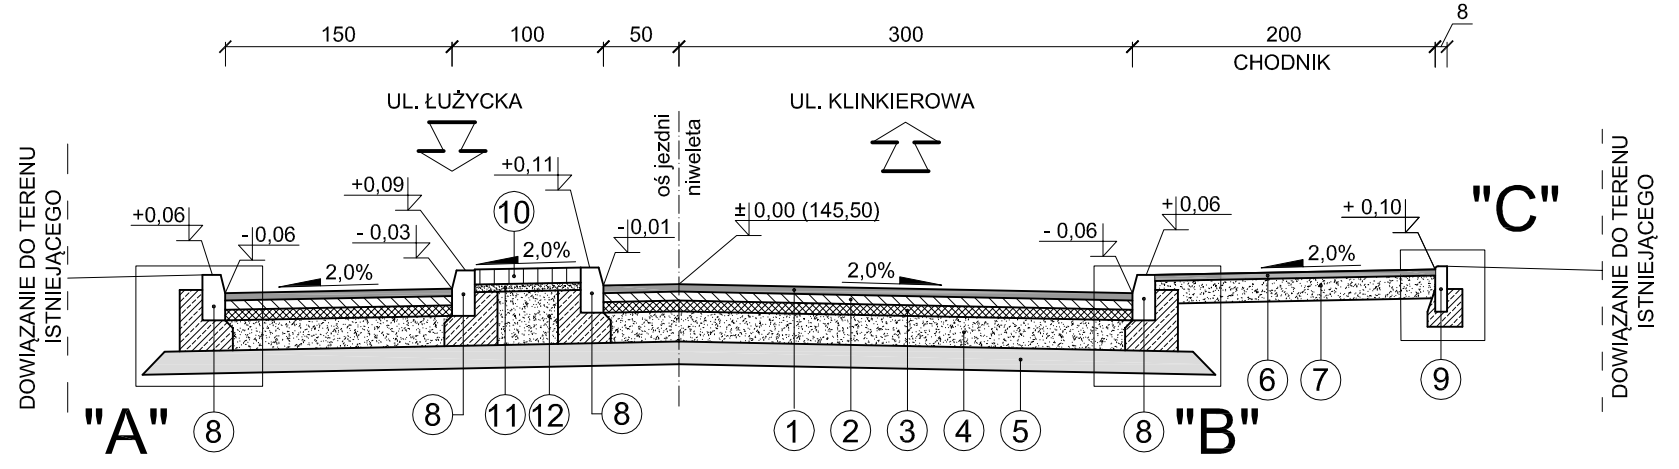

SZCZEGÓŁ "A"
1:20

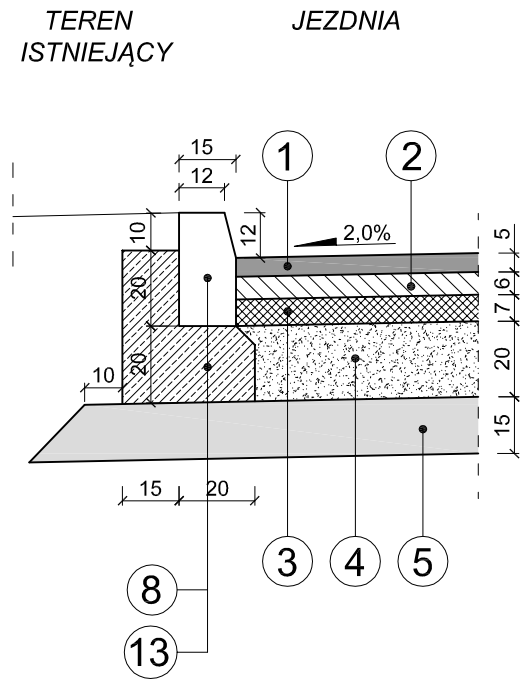

SZCZEGÓŁ "B"
1:20

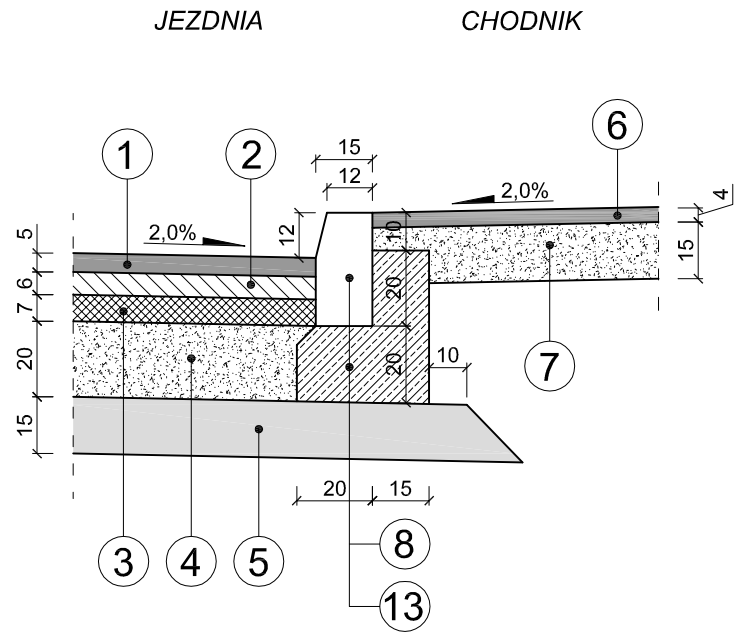

SZCZEGÓŁ "C"
1:20

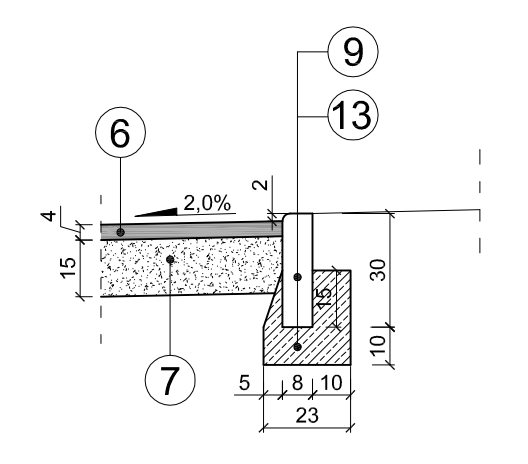

SZCZEGÓŁ "D"
1:20

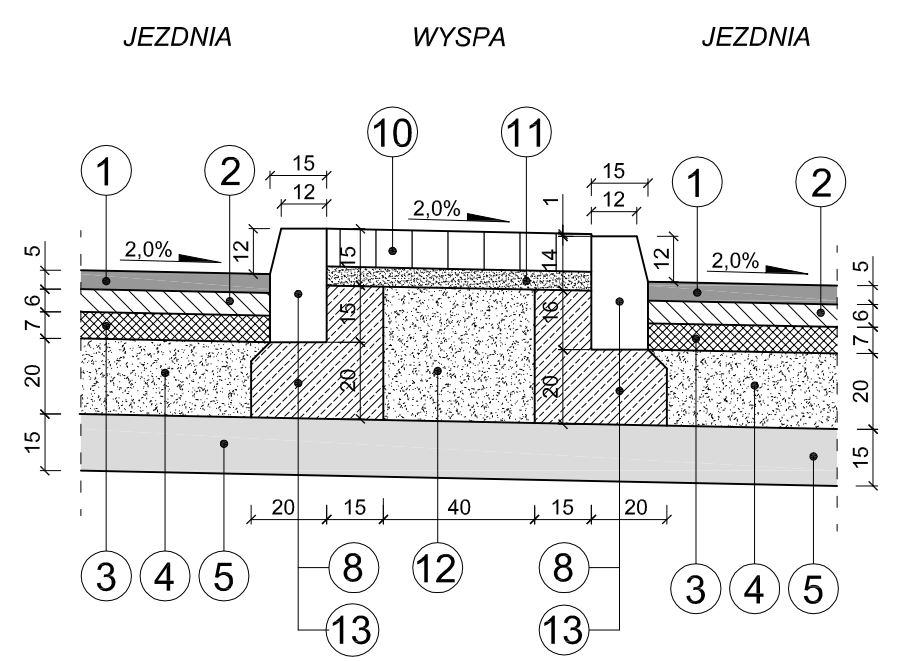

SCHEMAT WPUSTU KIESZENIOWEGO 1:25

WIDOK Z GÓRY

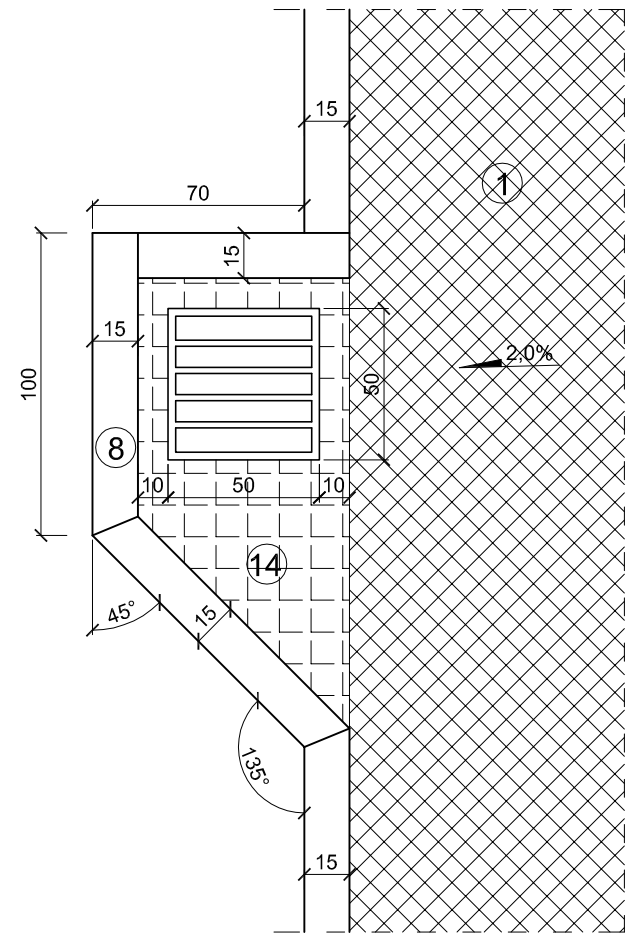

PRZEKRÓJ 1-1

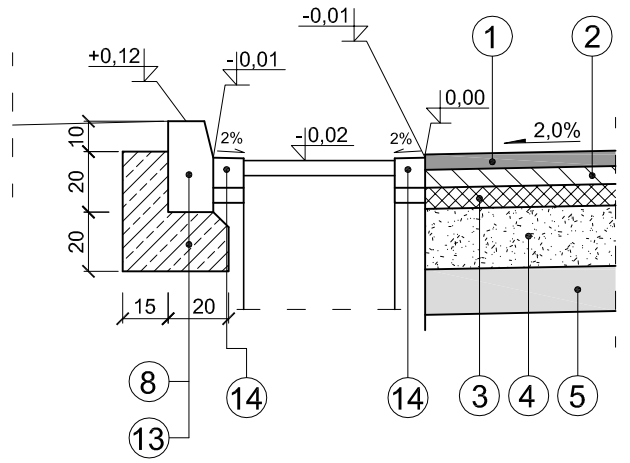

LEGENDA:

1. Warstwa ścieralna SMA 11 gr. 5 cm
2. Warstwa wiążąca AC22W gr. 6 cm
3. Podbudowa zasadnicza AC22P gr. 7 cm
4. Podbudowa pomocnicza z kruszywa łamanego 0/31,5 stabilizowanego mechanicznie gr. 20 cm
5. Warstwa gruntu stabilizowanego spoiwem (cementem) o Rm=2,5 MPa gr. 15 cm
6. Warstwa ścieralna z betonu asfaltowego AC8S koloru czarnego gr. 4 cm
7. Podbudowa zasadnicza z kruszywa łamanego 0/31,5 stabilizowanego mechanicznie gr. 15 cm
8. Krawężnik betonowy 15x30x100 cm
9. Obrzeże betonowe 8x30x100 cm
10. Warstwa ścieralna z kostki betonowej koloru czerwonego gr. 10 cm
11. Podsypka cementowo-piaskowa 1:4 gr. 5 cm
12. Podbudowa pomocnicza z kruszywa łamanego 0/31,5 stabilizowanego mechanicznie gr. 35 cm
13. Ława z betonu C12/15 wykonana w deskowaniu
14. Kostka granitowa 10x10cm ułożona na podsypce cementowo - piaskowej 1:4 gr. 5 cm

"TMG" Tomasz Grześkowiak
ul.Geodetów 43/7, 65-339 Zielona Góra
tel. +48 606-62-92-88

Obiekt: Rozbudowa ul. Ceramicznej w Zielonej Górze

Nazwa rysunku: **PRZEKROJE NORMALNE**

Skala	Nr rys.
1:50	D-5

Stanowisko	Imię i nazwisko	Nr uprawnień	Data i podpis
Projektant	mgr inż. Tomasz Grześkowiak	LBS/0005/POOD/15	02.2018