


TG2

Obudowa wnękowa
zamknięta ze wszystkich stron

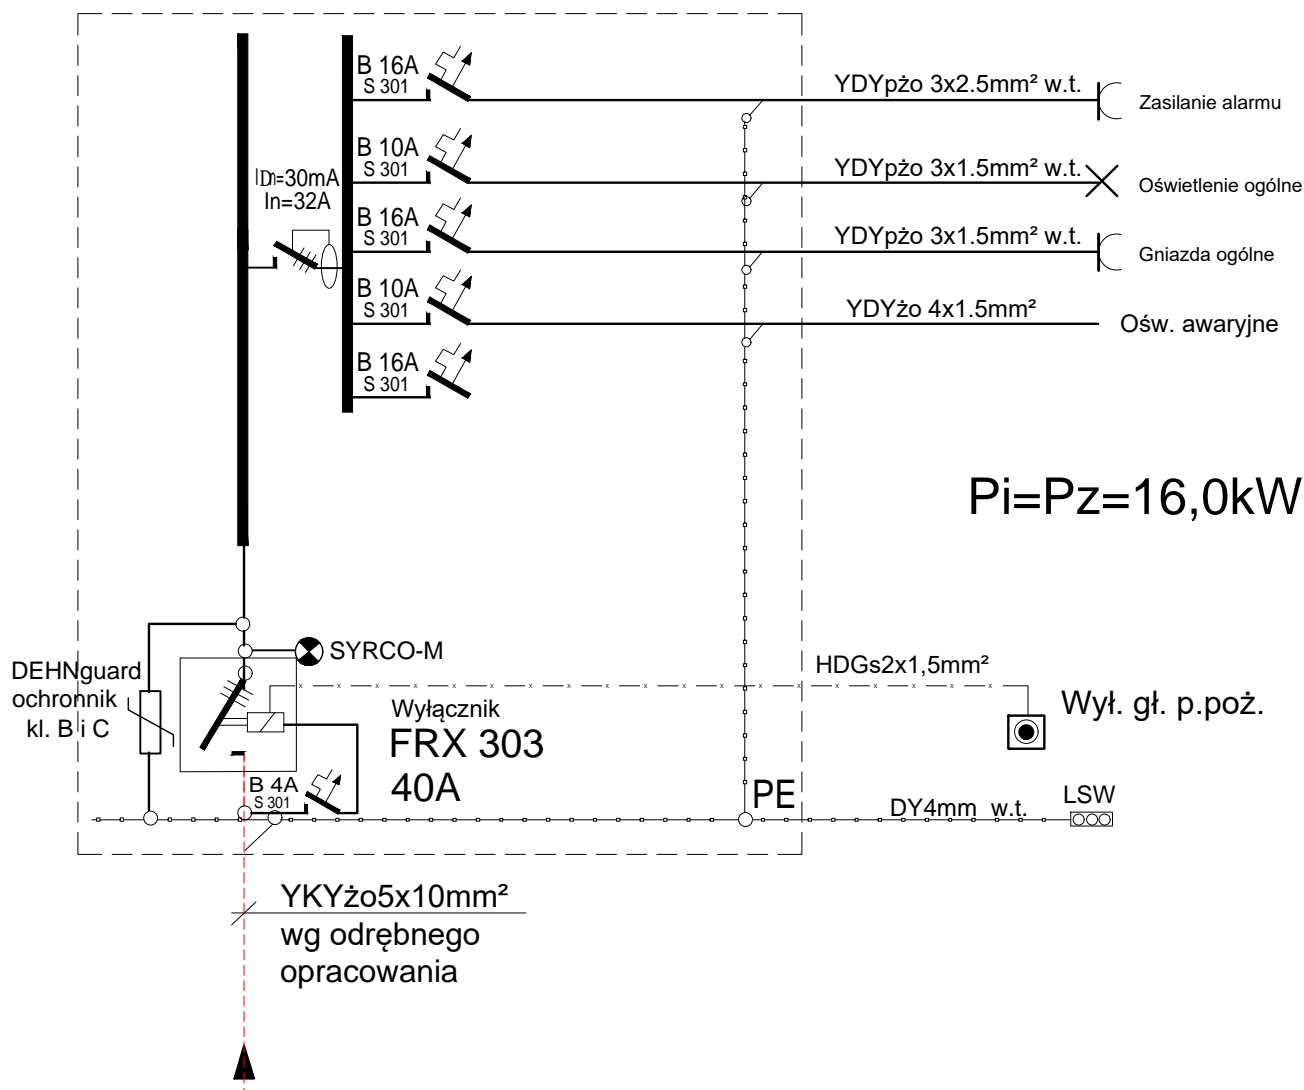

$P_i = P_z = 16,0 \text{ kW}$

PRACOWNIA ARCHITEKTONICZNA "PAF" – Paweł Kochański

65-306 Zielona Góra, ul. Botaniczna 38/9, tel. 606.944.492

Nazwa obiektu	Rewitalizacja Parku w Zatoniu w ramach projektu "Zachowanie i wykorzystanie historycznych krajobrazów parkowych w Branitz i Zatoniu" Zielona Góra, ul. Księżnej Doroty dz. nr 302/1, 303/5, 306/6, 384, obr. 51 Zatonie	Data 21 SIERPNIA 2017
Tytuł rysunku	PROJEKT BUDOWLANY Budynek informacyjno-kuratorski Schemat tablicy TG2	Skala 1:50
Imię, nazwisko i numer uprawnień		Podpis i data
Projektował	mgr inż. Michał Kołodziejczyk upr. LBS/0060/PBE/15	21.08.2017
		Branża ELEKTRYCZNA
		Nr rysunku