

**UCHWAŁA NR XXV.492.2020
RADY MIASTA ZIELONA GÓRA**

z dnia 7 lipca 2020 r.

**w sprawie przystąpienia do sporządzenia miejscowego planu zagospodarowania
przestrzennego Lubuskiego Parku Przemysłowo - Technologicznego
w rejonie ulic: Nowy Kisielin-Rozwojowa i Nowy Kisielin-Innowacyjna w Zielonej Górze.**

Na podstawie art. 18 ust. 2 pkt 5 ustawy z dnia 8 marca 1990 r. *o samorządzie gminnym* (Dz. U. z 2020 r. poz. 713), art. 14 ust. 1 i 2 ustawy z dnia 27 marca 2003 r. *o planowaniu i zagospodarowaniu przestrzennym* (Dz. U. z 2020 r. poz. 293 z późn. zm.¹⁾) **uchwala się, co następuje:**

§ 1. 1. Uznaje się za celowe przystąpienie do sporządzenia miejscowego planu zagospodarowania przestrzennego Lubuskiego Parku Przemysłowo - Technologicznego w rejonie ulic: Nowy Kisielin-Rozwojowa i Nowy Kisielin-Innowacyjna w Zielonej Górze.

2. Granice obszaru objętego projektem planu określa mapa w skali 1:3 000 stanowiąca załącznik graficzny do niniejszej uchwały.


§ 2. Wykonanie uchwały powierza się Prezydentowi Miasta Zielona Góra.

§ 3. Uchwała wchodzi w życie z dniem podjęcia.

WICEPRZEWODNICZĄCY RADY

Paweł Bogdan Wysocki

¹⁾ Zmiany tekstu jednolitego wymienionej ustawy zostały ogłoszone w Dz. U. z 2020 r. poz. 471, 782 i 1086.

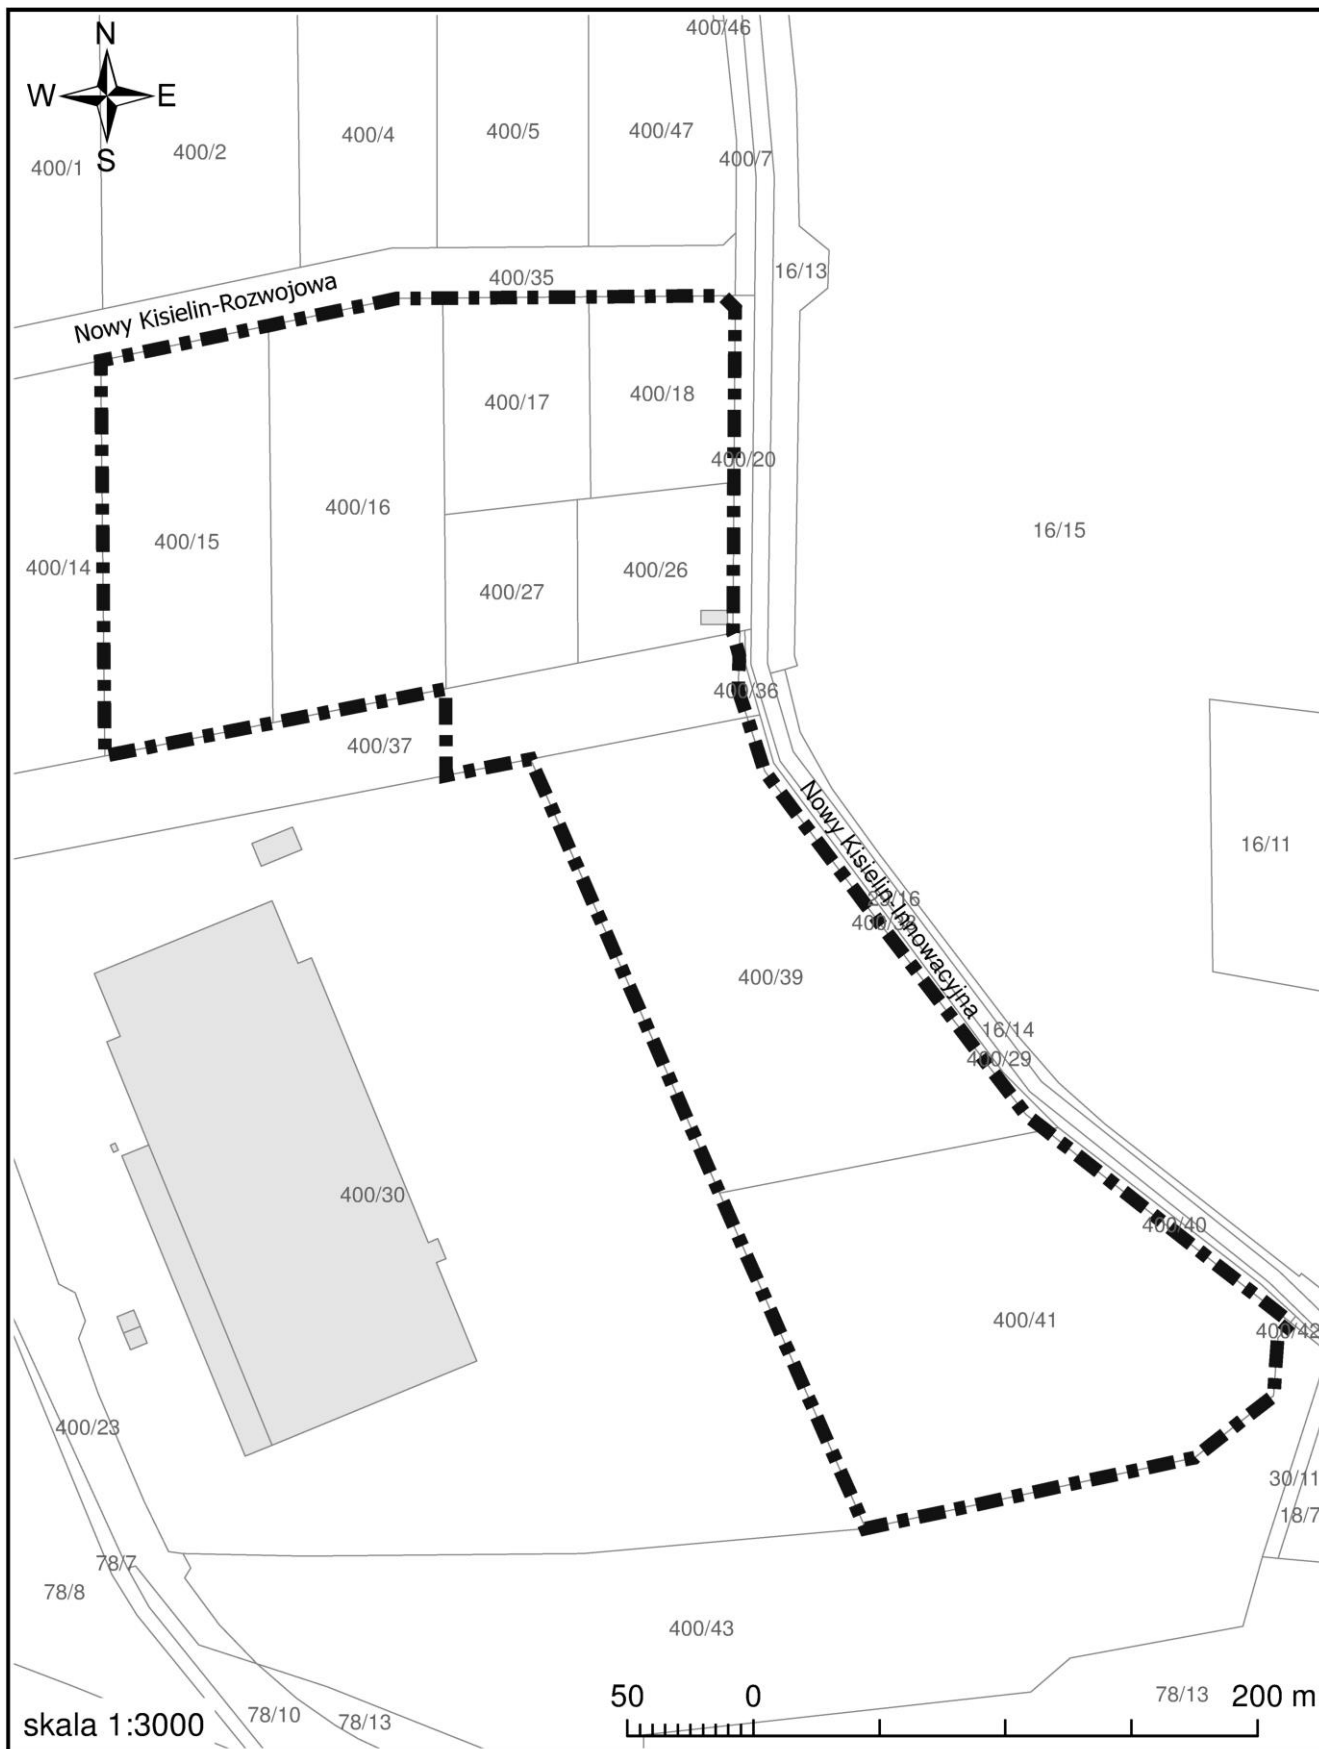

granice obszaru objętego projektem planu

WICEPRZEWODNICZĄCY RADY

Paweł Bogdan Wysocki